


POLICE ČESKÉ REPUBLIKY - KŘP		
Ing. Libor Mazal	Digitálně podepsal Ing. Libor Mazal Datum: 2026.03.16 08:01:13 +01'00'	
PLATNOST TOHOTO VYJÁDRĚNÍ JE 1 ROK. V dne	SOUHLASÍM S PDZ, ZUK, UZAVÍRKOU A OBJÍZDNOU TRASOU. V dne	SOUHLASÍM S PDZ, ZUK, UZAVÍRKOU A OBJÍZDNOU TRASOU. V dne

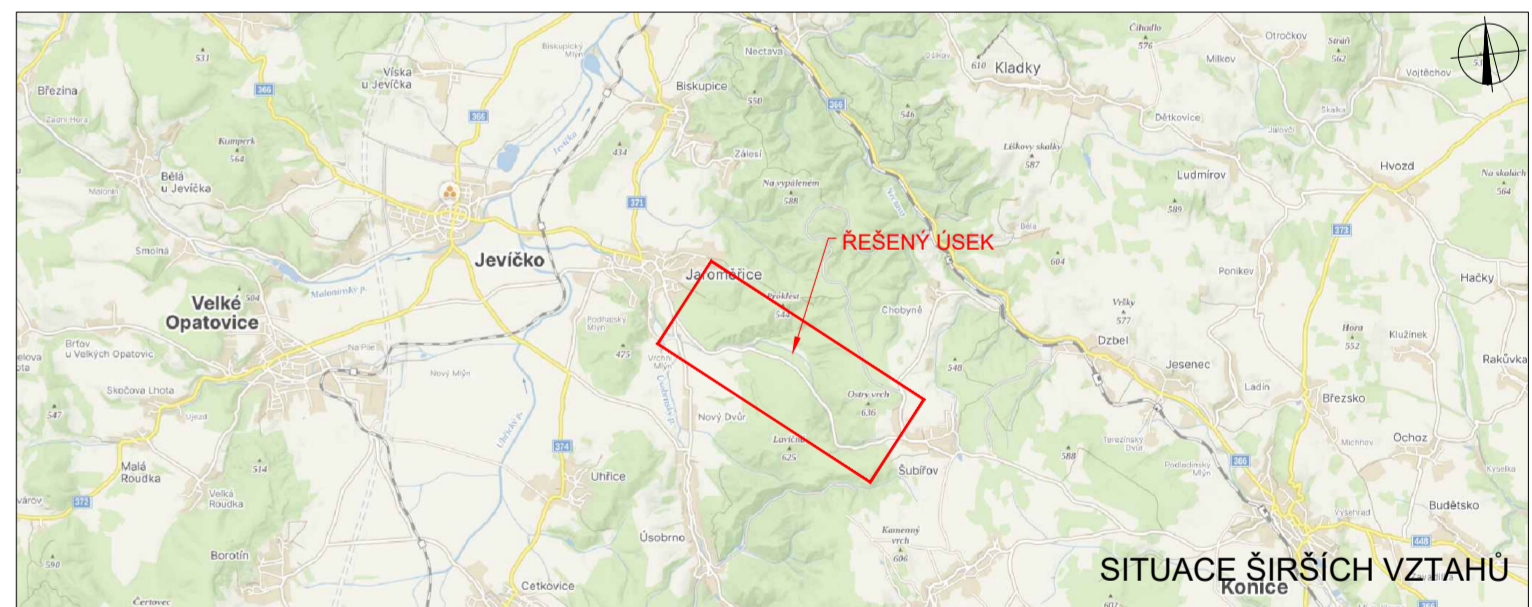

LEGENDA

	TRVALÉ SVISLÉ DOPRAVNÍ ZNAČENÍ		NAVŘENÉ PŘECHODNÉ SVISLÉ DOPRAVNÍ ZNAČENÍ - OLOMOUCKÝ KRAJ - STANOVUJE MŮ KONICE
	DOČASNÉ ZNEPLATNĚNÉ TRVALÉ SVISLÉ DOPRAVNÍ ZNAČENÍ		UZAVÍRKA KOMUNIKACE
	NAVŘENÉ PŘECHODNÉ SVISLÉ DOPRAVNÍ ZNAČENÍ - PARDUBICKÝ KRAJ - STANOVUJE MŮ MORAVSKÁ TREBOVÁ		OBJÍZDNÁ TRASA
	NAVŘENÉ PŘECHODNÉ SVISLÉ DOPRAVNÍ ZNAČENÍ - JIHOMORAVSKÝ KRAJ - STANOVUJE MŮ BOSKOVICE		HRANICE KRAJE
	NAVŘENÉ PŘECHODNÉ SVISLÉ DOPRAVNÍ ZNAČENÍ - JIHOMORAVSKÝ KRAJ - STANOVUJE MŮ BOSKOVICE		NAVŘENÉ PŘECHODNÉ SVISLÉ DOPRAVNÍ ZNAČENÍ - JIHOMORAVSKÝ KRAJ - STANOVUJE MŮ BOSKOVICE 7 DNÍ PŘED UZAVÍRKOU

Prostředí dopravního značení bude v základech veřejnosti a v reflexích provedení I+T. K návrhu dopravního značení bylo využito TP 65 Zásady pro dopravce značení na pozemních komunikacích, TP 66 Zásady pro označování pracovních míst na pozemních komunikacích, II. vydání.

VYPRACOVAL: Bc. Michaela Grycová			DoZBos s.r.o. Průmyslová 2641/12 680 01 Boskovice Tel.: 730 514 719 E-mail: grycova@dozbos.cz www.dozbos.cz
KONTROLOVAL: Ing. Mgr. Josef Janík			
NAZEV AKCE: III/36620 Jaroměřice - křiž. III/36616 hr. Ol. kraje	DATA: 03/2026		FORMÁT: 890x594
NAZEV PŘÍLOHY: SITUACE DOPRAVNĚ-INŽENÝRSKÝCH OPATŘENÍ	ČÍSLO ZAKÁZKY:		ČÍSLO PŘÍLOHY: 1
OBSAH:			